


# Nadproża L19

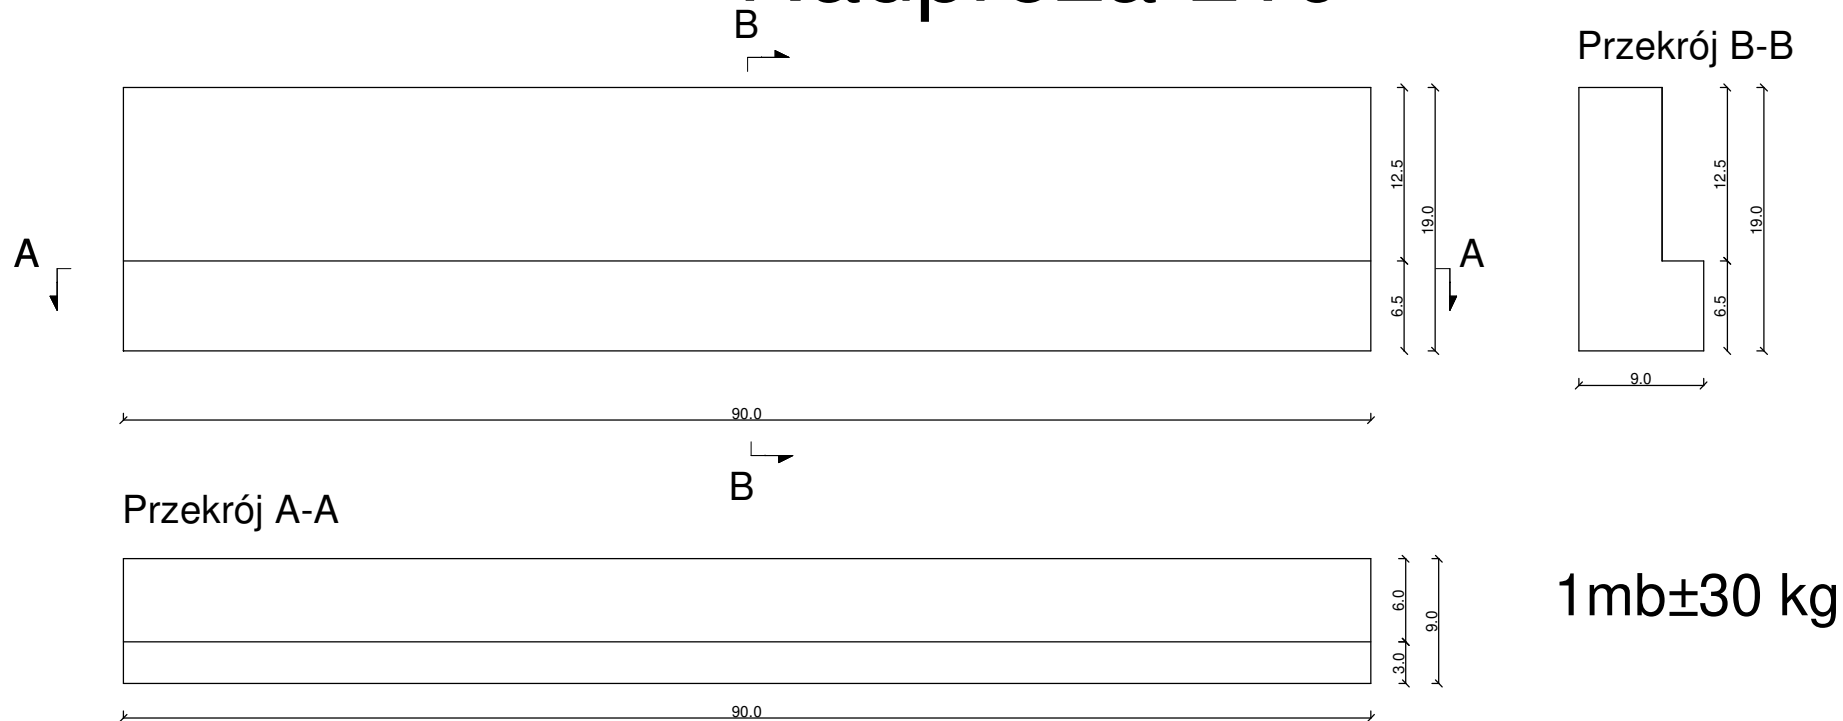

W swojej ofercie firma Roosens Betons Polska posiada nadproża L-19 służące do wykonywania nadproży nad otworami drzwiowymi i okiennymi na murach wewnętrznych i zewnętrznych. Prefabrykat w kształcie litery L z dolną stopką o długości 9 cm.

Produkowane w długościach od 90 cm do 360 cm (skok co 30 cm).

## ROOSENS BETONS POLSKA Sp. z o.o.