


Nadproża na mury działowe szerokości 12 cm

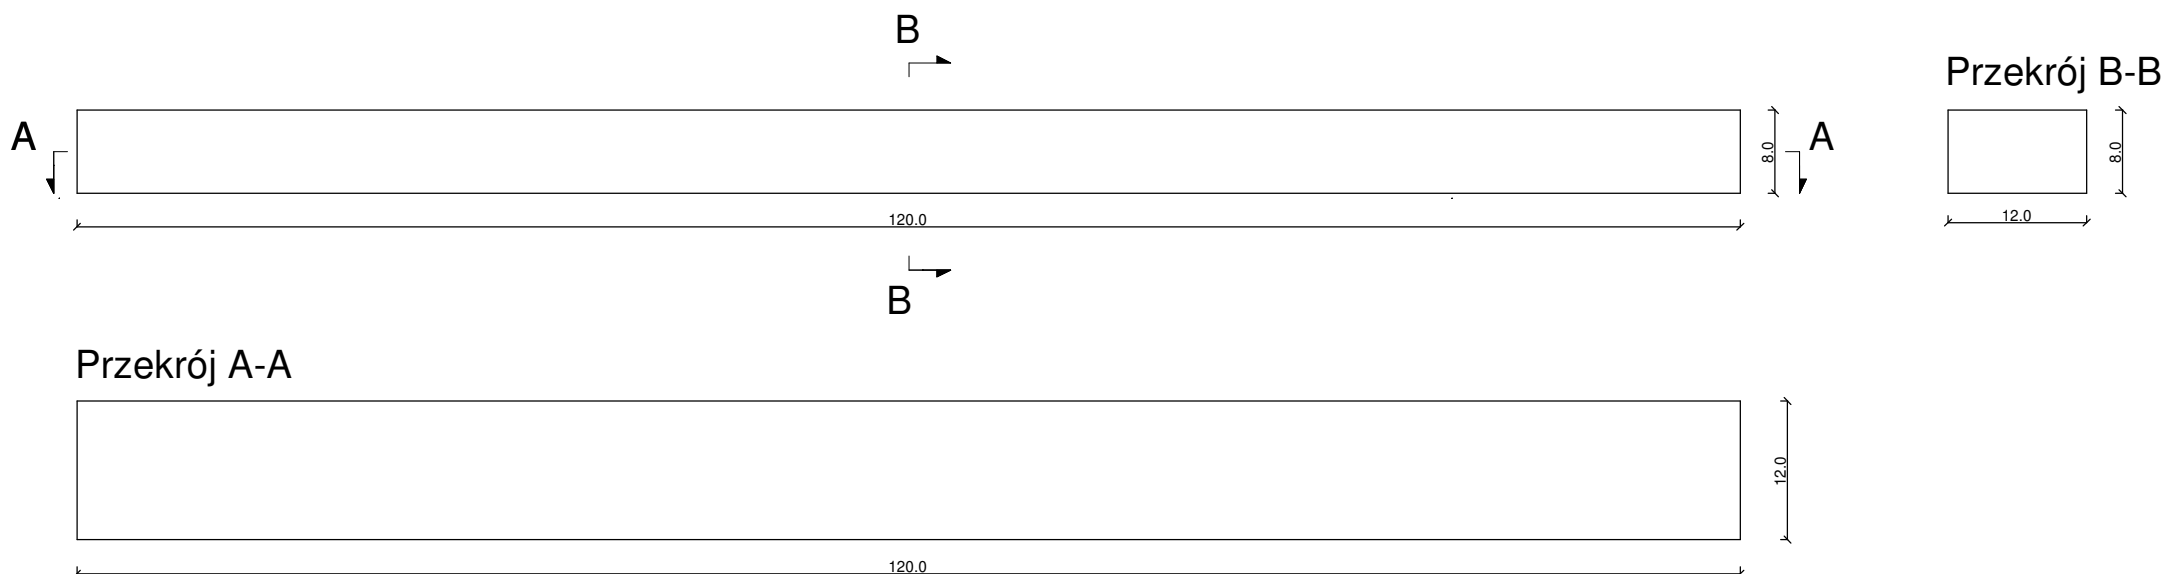

W swojej ofercie firma Roosens Betons Polska posiada nadproża na mury działowe o szerokości 12 cm służące do wykonywania nadproży nad otworami drzwiowymi i okiennymi na murach wewnętrznych. Prefabrykat w kształcie prostopadłościennym.

ROOSENS BETONS POLSKA Sp. z o.o.